

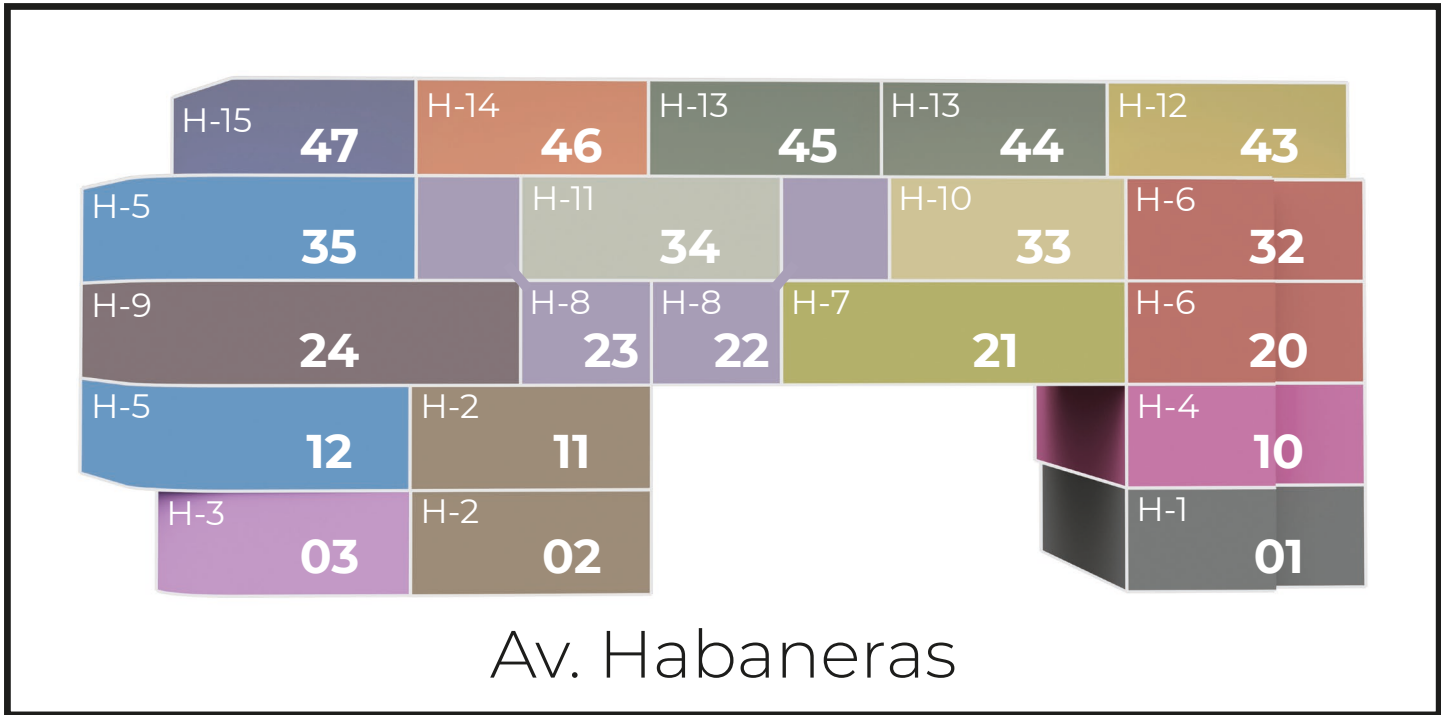
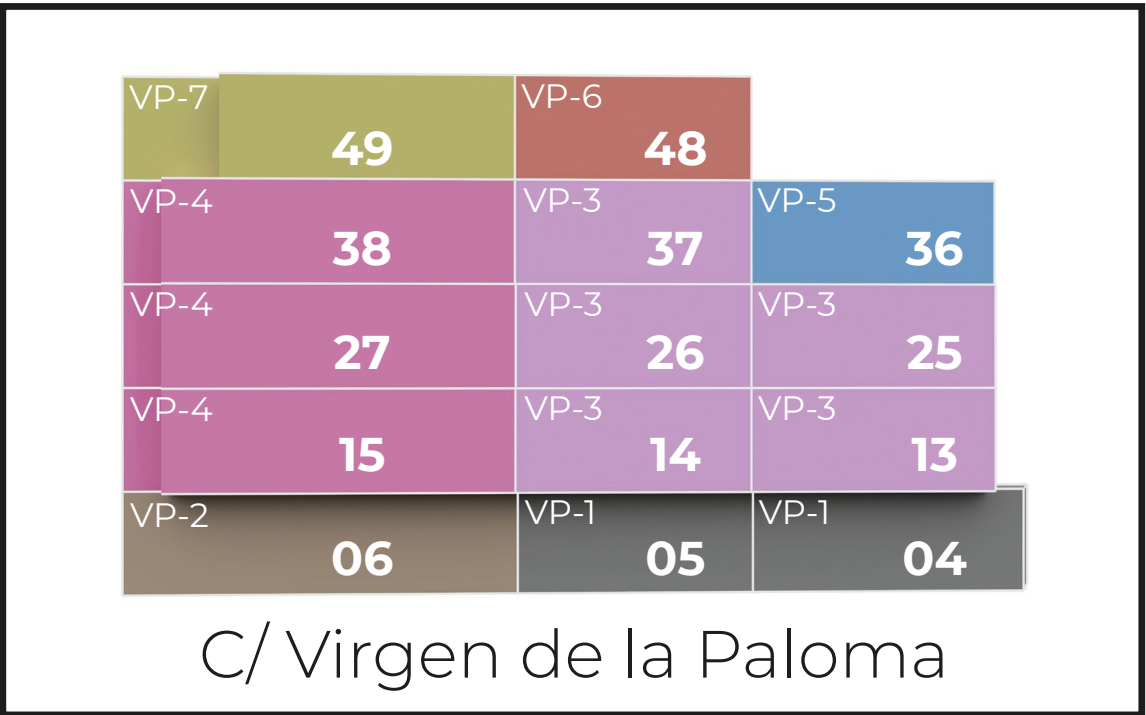
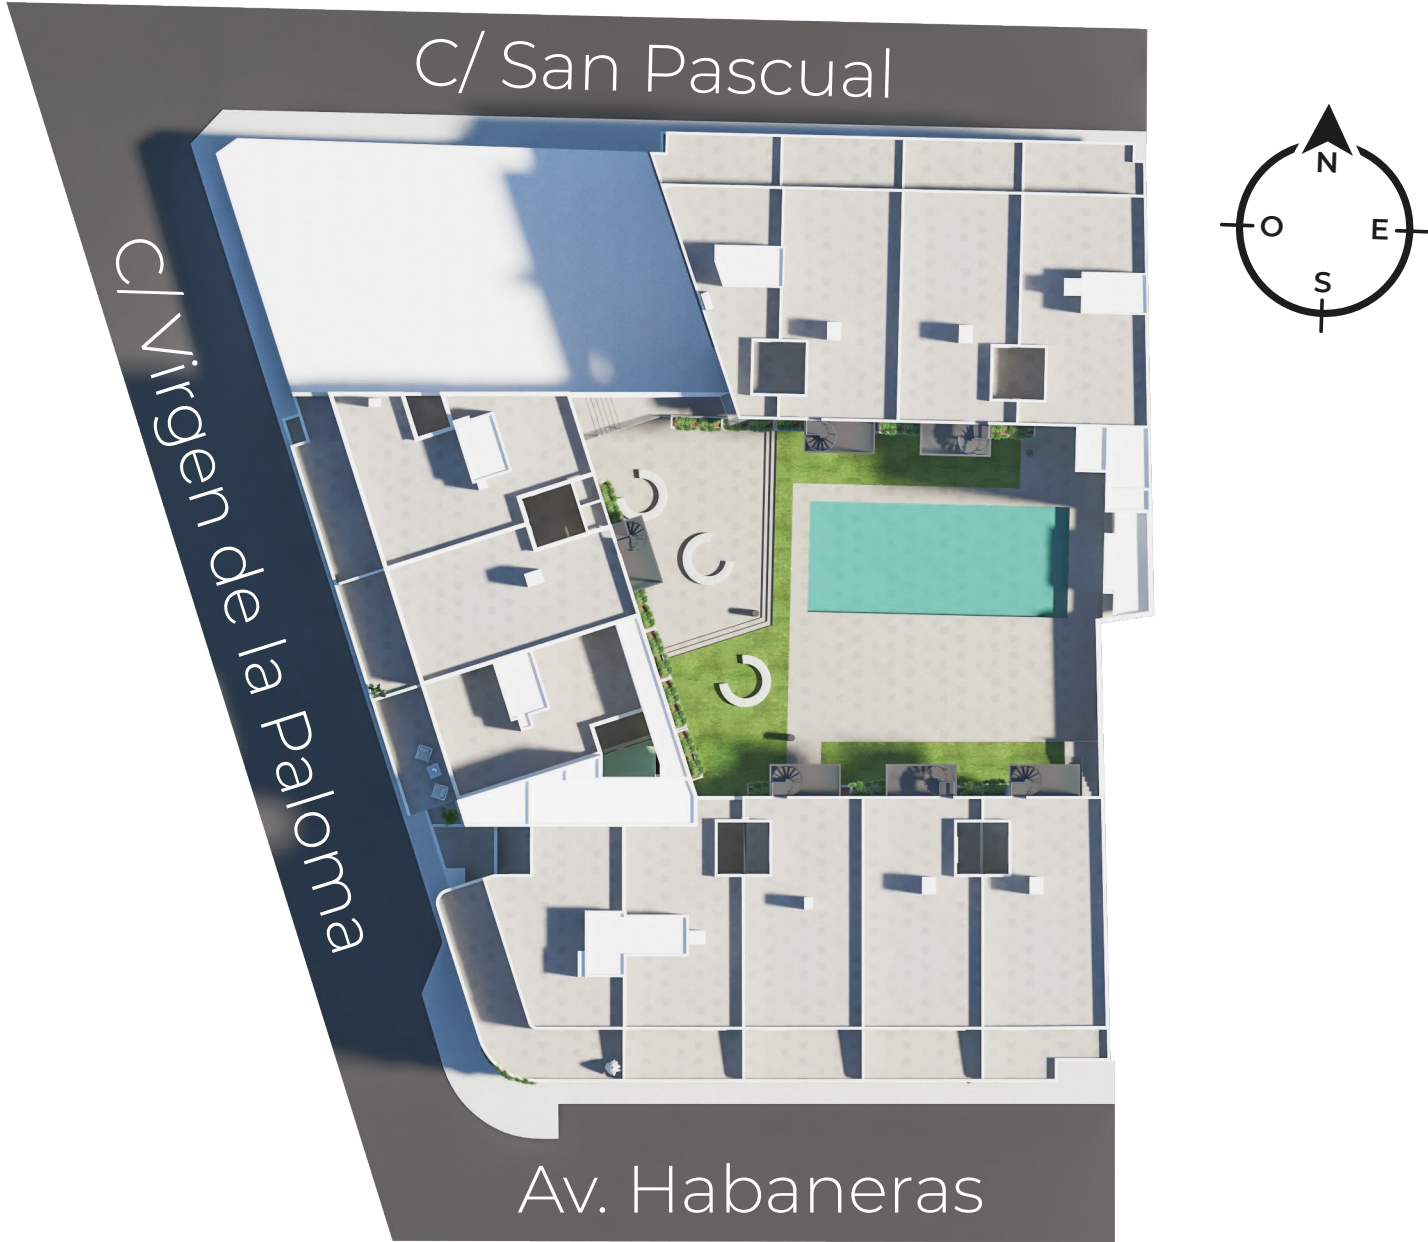


VIVIENDAS

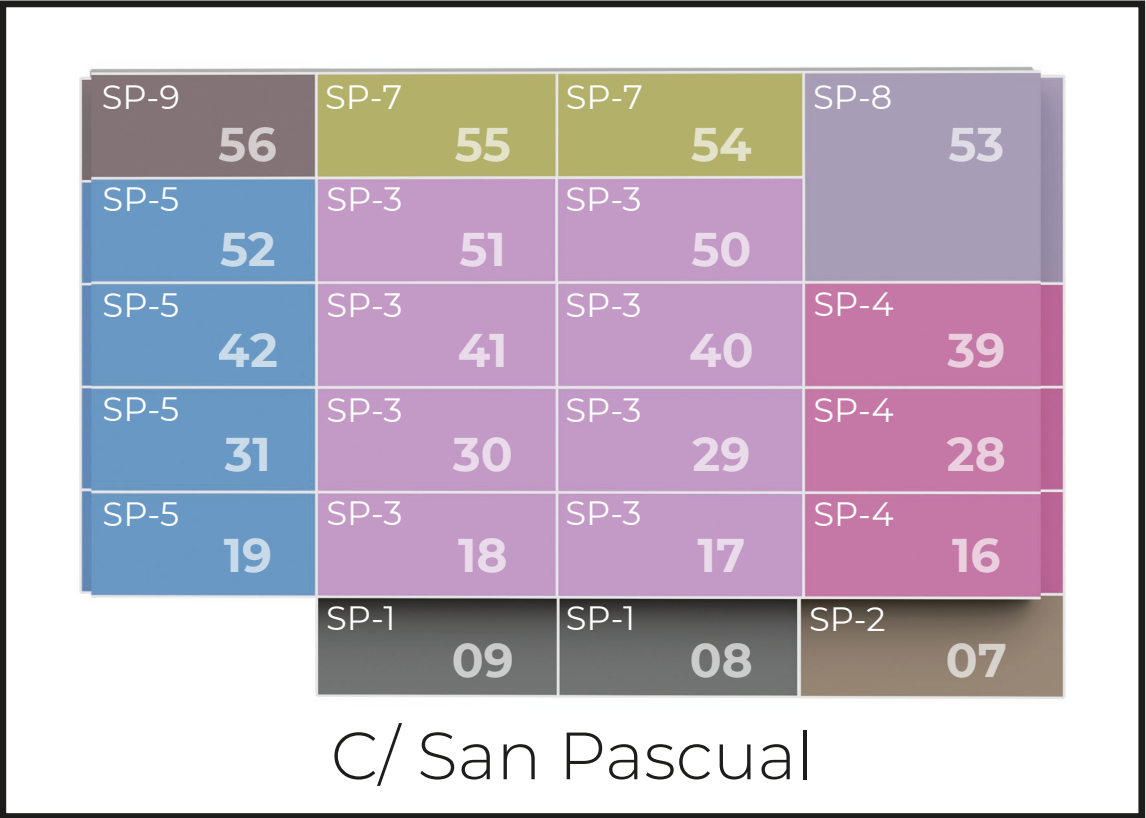

SP-5


VIVIENDAS: 19 - 31 - 42 - 52
PLANTAS: 2ª - 3ª - 4ª - 5ª

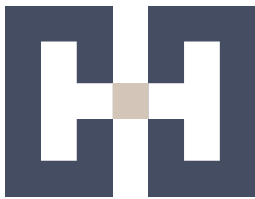








BALCÓN DE HABANERAS
RESIDENCIAL

SUPERFICIES ÚTILES	
Distribuidor	4,30 m²
Dormitorio 1	14,30 m²
Dormitorio 2	12,15 m²
Baño 1	4,10 m²
Baño 2	4,40 m²
Vestibulo	1,50 m²
Cocina	8,75 m²
Salón comedor	21,00 m²
Terraza acceso	5,40 m²
Terraza calle	11,10 m²
TOTAL	87,00 m²

SUPERFICIE CONSTRUIDA	
Vivienda	85,75 m²
Terrazas	16,50 m²
TOTAL	102,25 m²

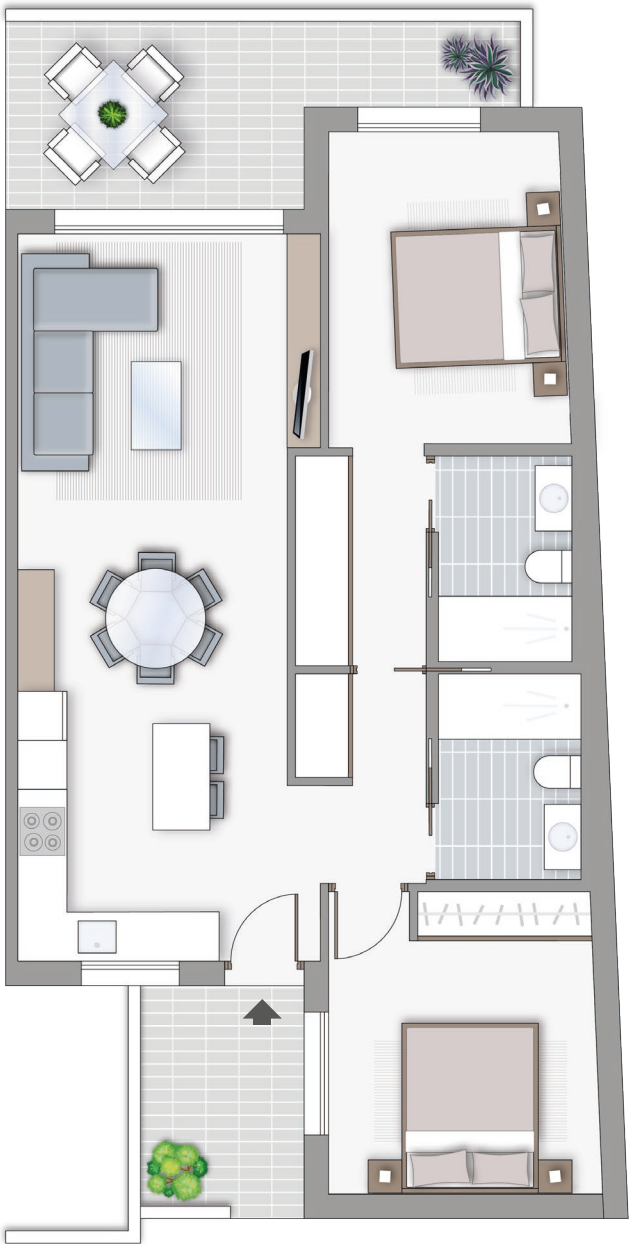

LA SUPERFICIE DE TERRAZA INDICADA ES LA SUPERFICIE PISABLE INDEPENDIENTEMENTE DE SU CÓMPUTO A OTROS EFECTOS

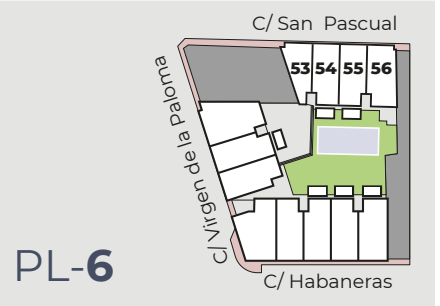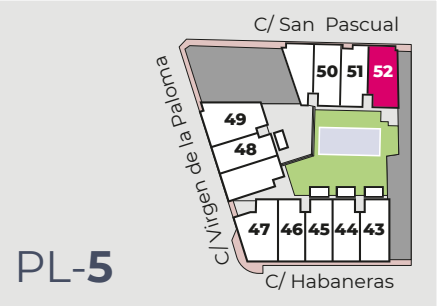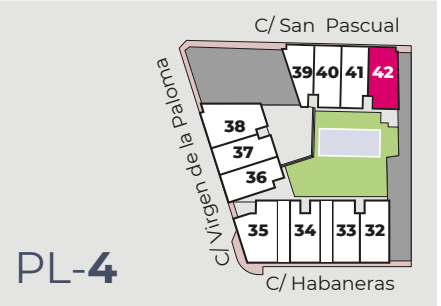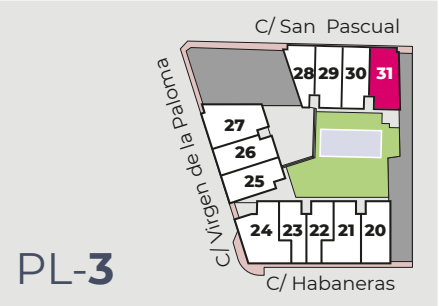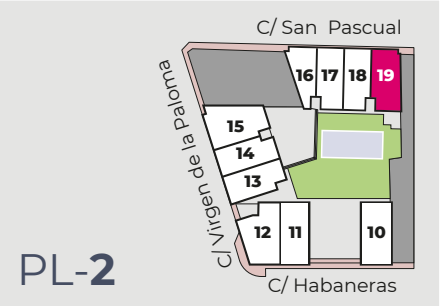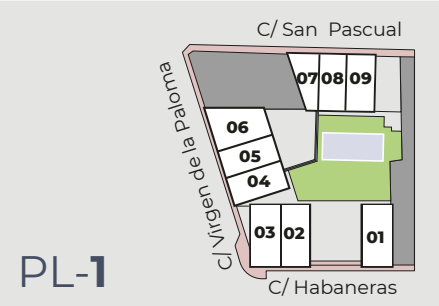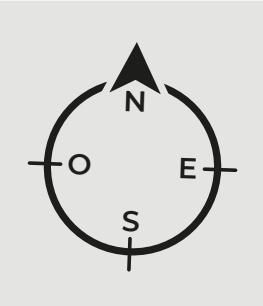

* LA INFORMACIÓN CONTENIDA EN ESTE DOCUMENTO ES INFORMATIVA, ESTANDO SUJETA A MODIFICACIONES MARCADAS POR LA DIRECCIÓN FACULTATIVA, ASÍ COMO POR RAZONES TÉCNICAS, JURÍDICAS O URBANÍSTICAS, SIN QUE ELLO PUEDA SUPONER REDUCIR LAS CALIDADES INICIALMENTE PREVISTAS.